



Felder zw. Steher
-> Fertige Felder

Durchlaufende Montage
-> Lose Teile (für Selbstbausatz)

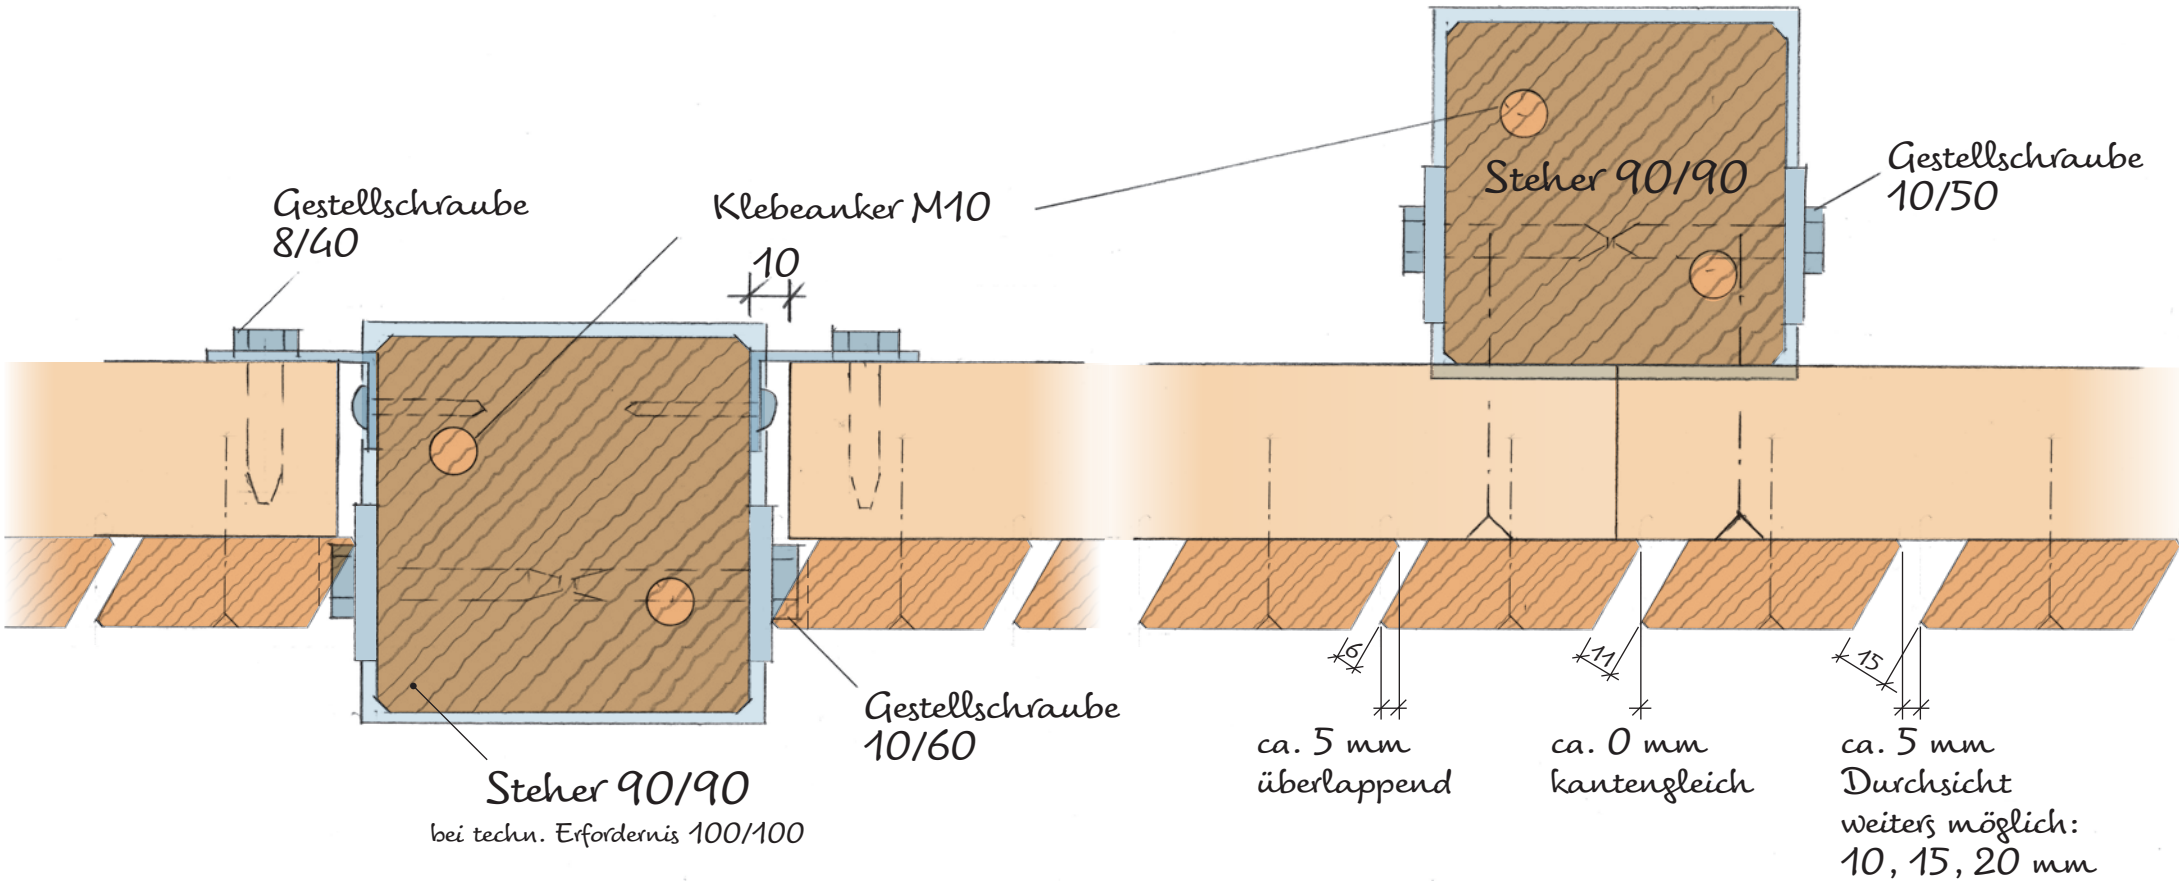

M 1:2

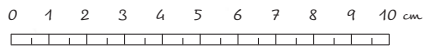

Sichtschutz Rhombus

FRÖSCHL
HOLZ im GARTEN

Ing. Michael Fröschl
Ufer 40, 4360 Grein
Tel. 07268/4080, Fax 4084
E-mail: office@mfoeschl.at
Internet: www.mfoeschl.at