



Felder zw. Steher  
-> Fertige Felder

Durchlaufende Montage  
-> Lose Teile (für Selbstbausatz)

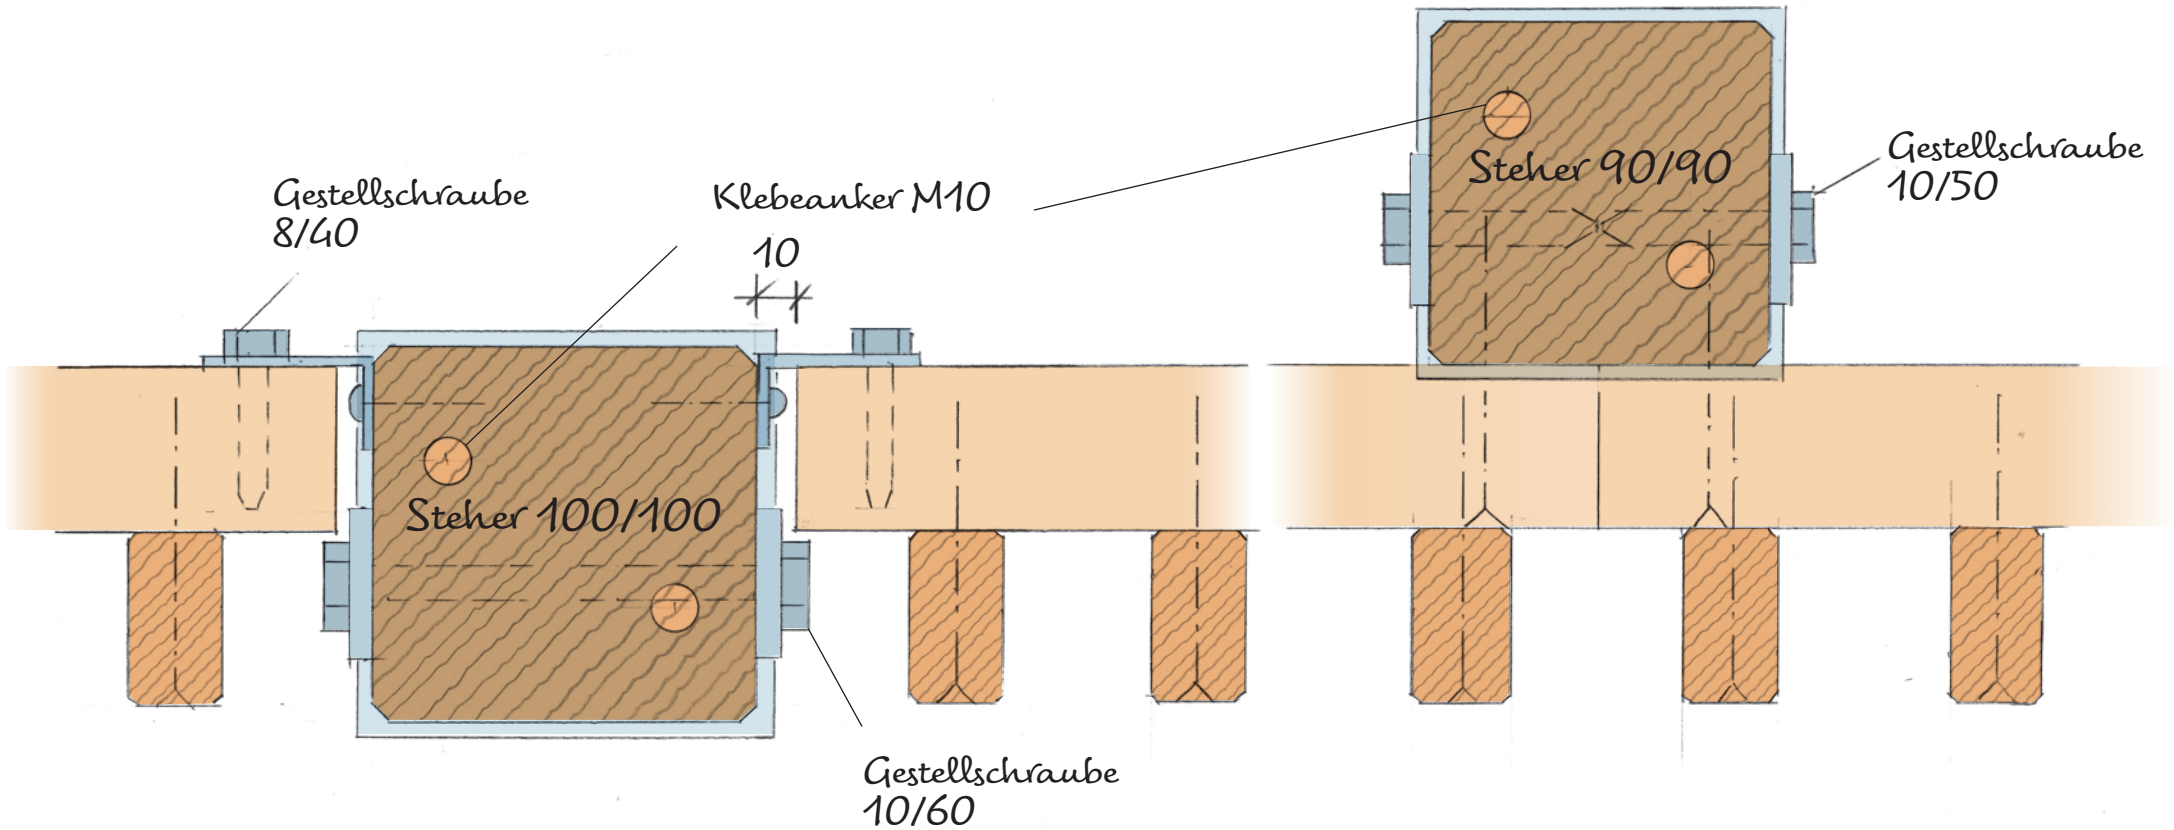

M 1:2

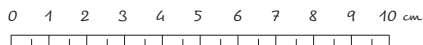

Lattenzaun schmalseitig

**FRÖSCHL**  
**HOLZ im GARTEN**

Ing. Michael Fröschl  
Ufer 40, 4360 Grein  
Tel. 07268/4080, Fax 4084  
E-mail: office@mfroeschl.at  
Internet: www.mfroeschl.at

231016