

SCHIEBETOR  
FÜR

ZAUMMODELLE  
SENKRECHT


CA 2-3 CM FREI!

DIESES MASS MIT  
UNS ABSTIMMEN!  
(MODELL-ABHÄNGIG)


HOLZSTEHER  
ALU-SÄULE OD.  
MAUER-PFEILER

**FRÖSCHL**  
HOLZ im GARTEN

Ufer 40, 4360 Grein  
Tel. 07268/4080, Fax 4084

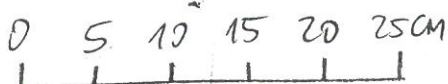

M 1:5

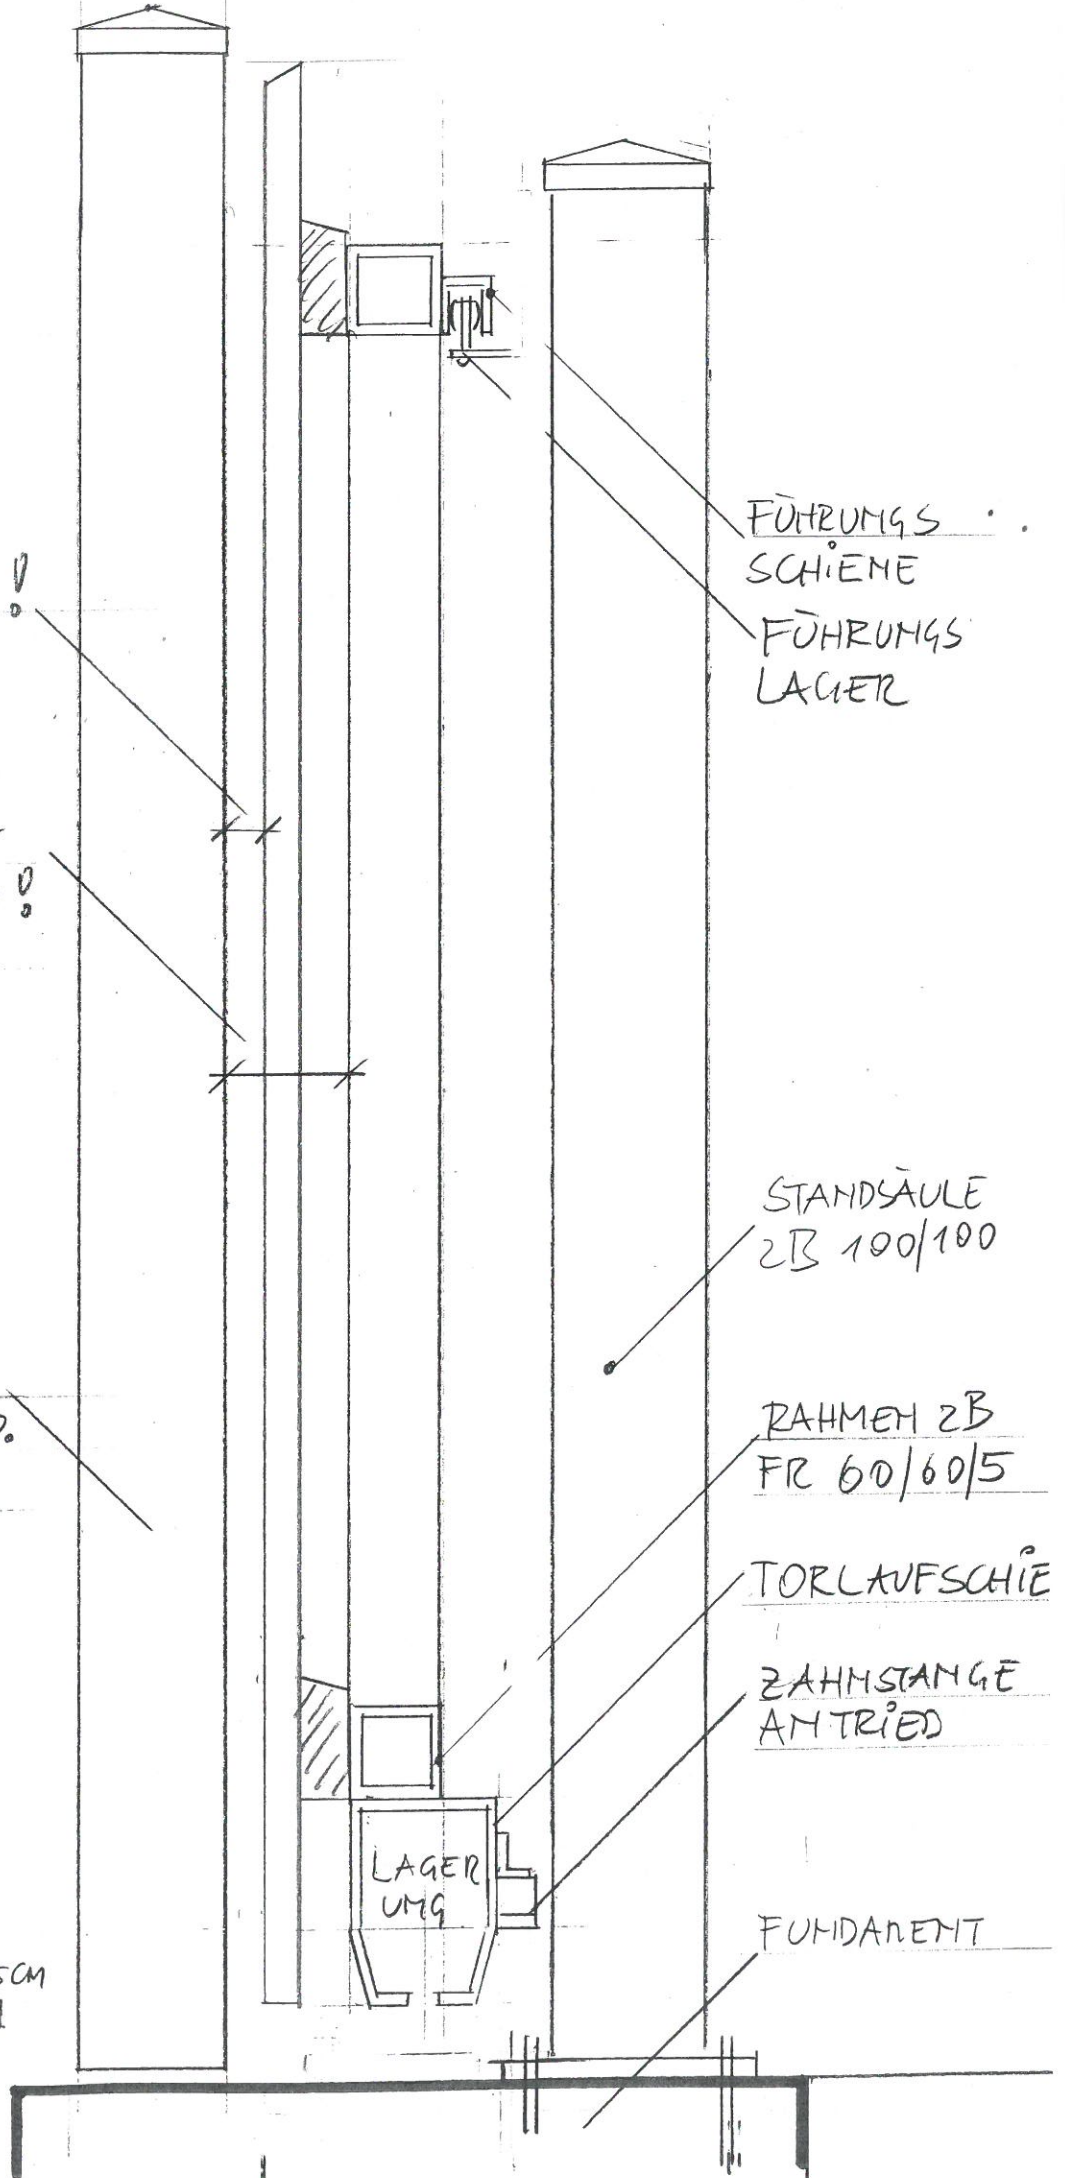

FÜHRUNGSSCHIENE  
FÜHRUNGSLAGER

STANDSÄULE  
zB 100/100

RAHMEN zB  
FR 60/60/5

TORLAUFSCHEIBE

ZAHNSTANGE  
ANTRIED

LAGER  
UMG

FUNDAMENT