

SCHIEBETOR  
FÜR

ZAUNMODELLE  
WAAGRECHT

CA 2-3CM FREI

DIESES MASS MIT  
UNS ABSTIMMEN  
(MODELL-ABHÄNGIG)


HOLZSTEHER  
ALU-SÄULE OD.  
MAUER-PFEILER

**FRÖSCHL**  
HOLZ im GARTEN

Ufer 40, 4360 Grein  
Tel. 07268/4080, Fax 4084

0 5 10 15 20 25CM

M 1:5

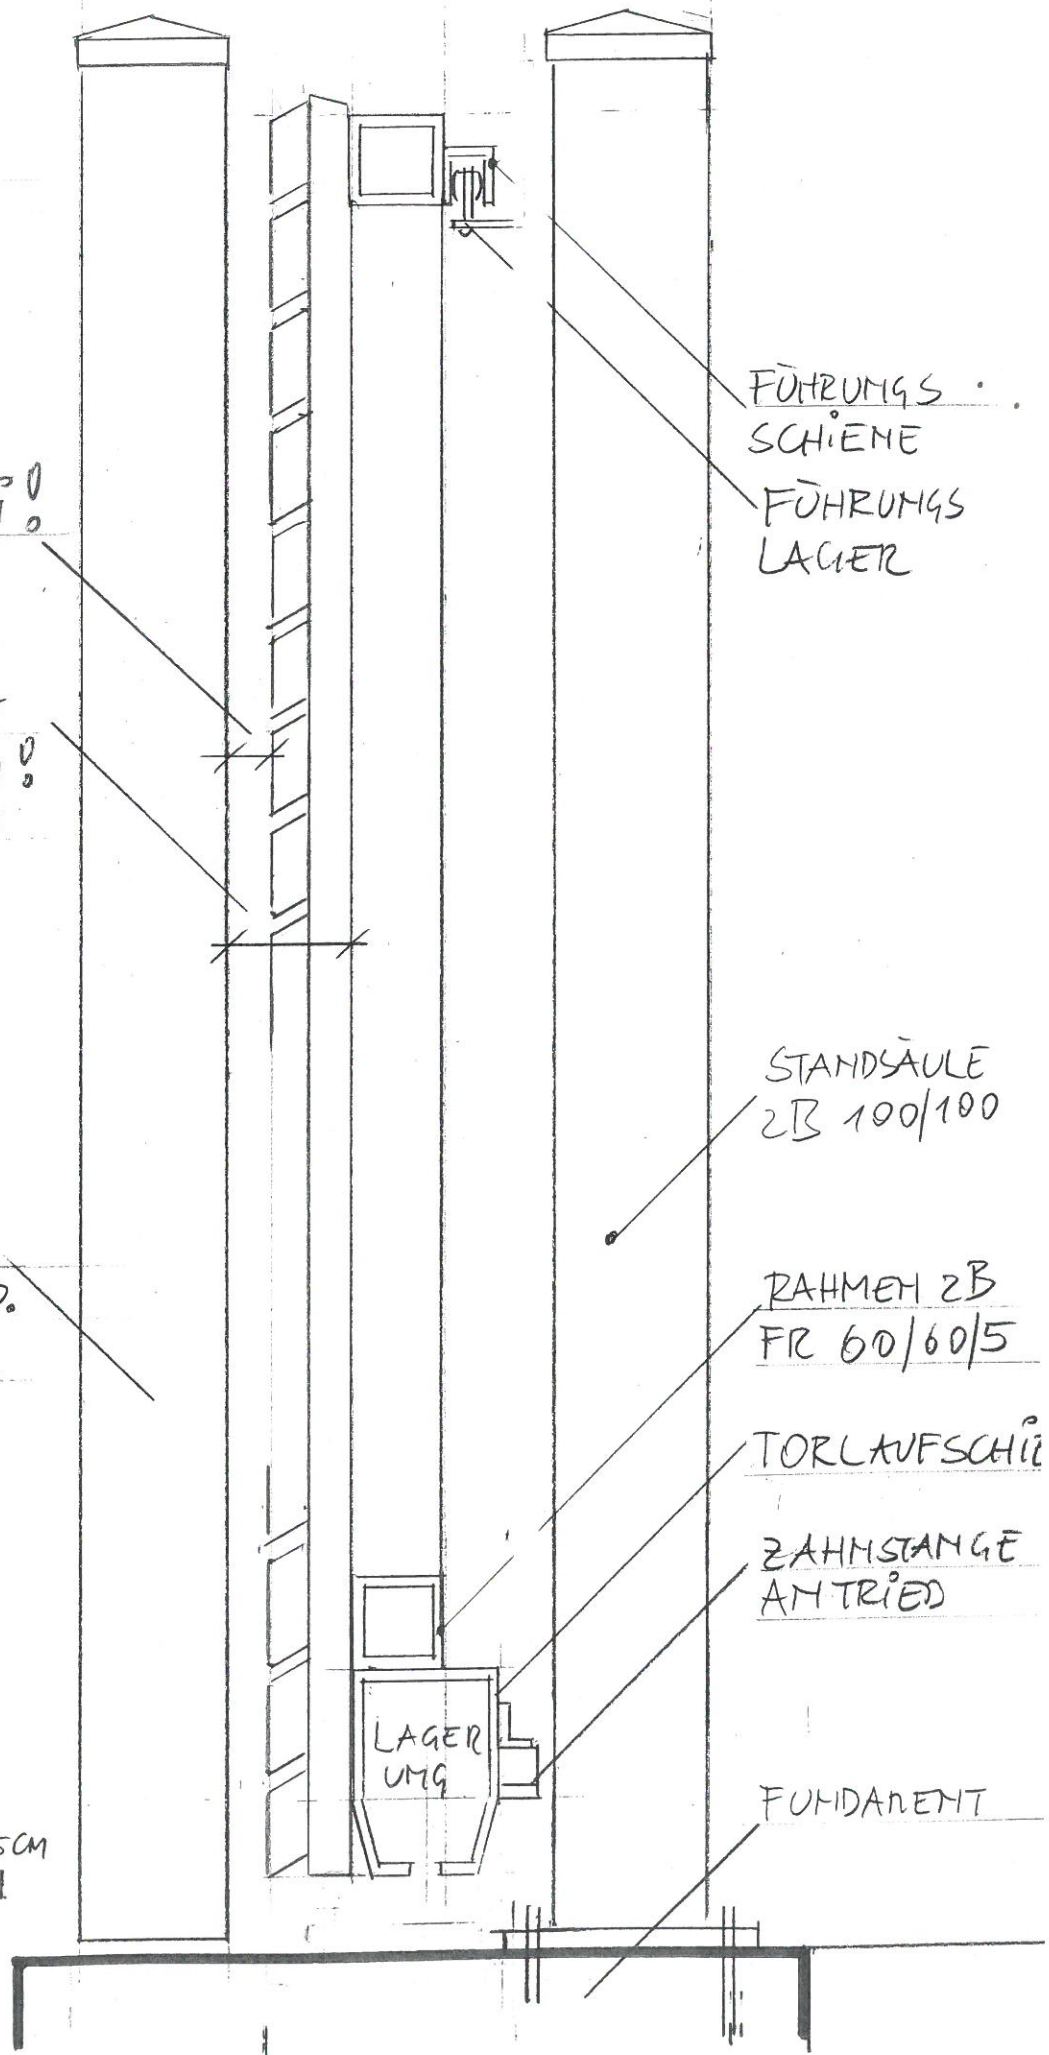

FÜHRUNGSSCHIENE  
FÜHRUNGSLAGER

STANDSÄULE  
ZB 100/100

RAHMEN ZB  
FR 60/60/5

TORLAUFSCHNITT

ZAHNSTANGE  
ANTRIED

LAGERUNG

FUNDAMENT